


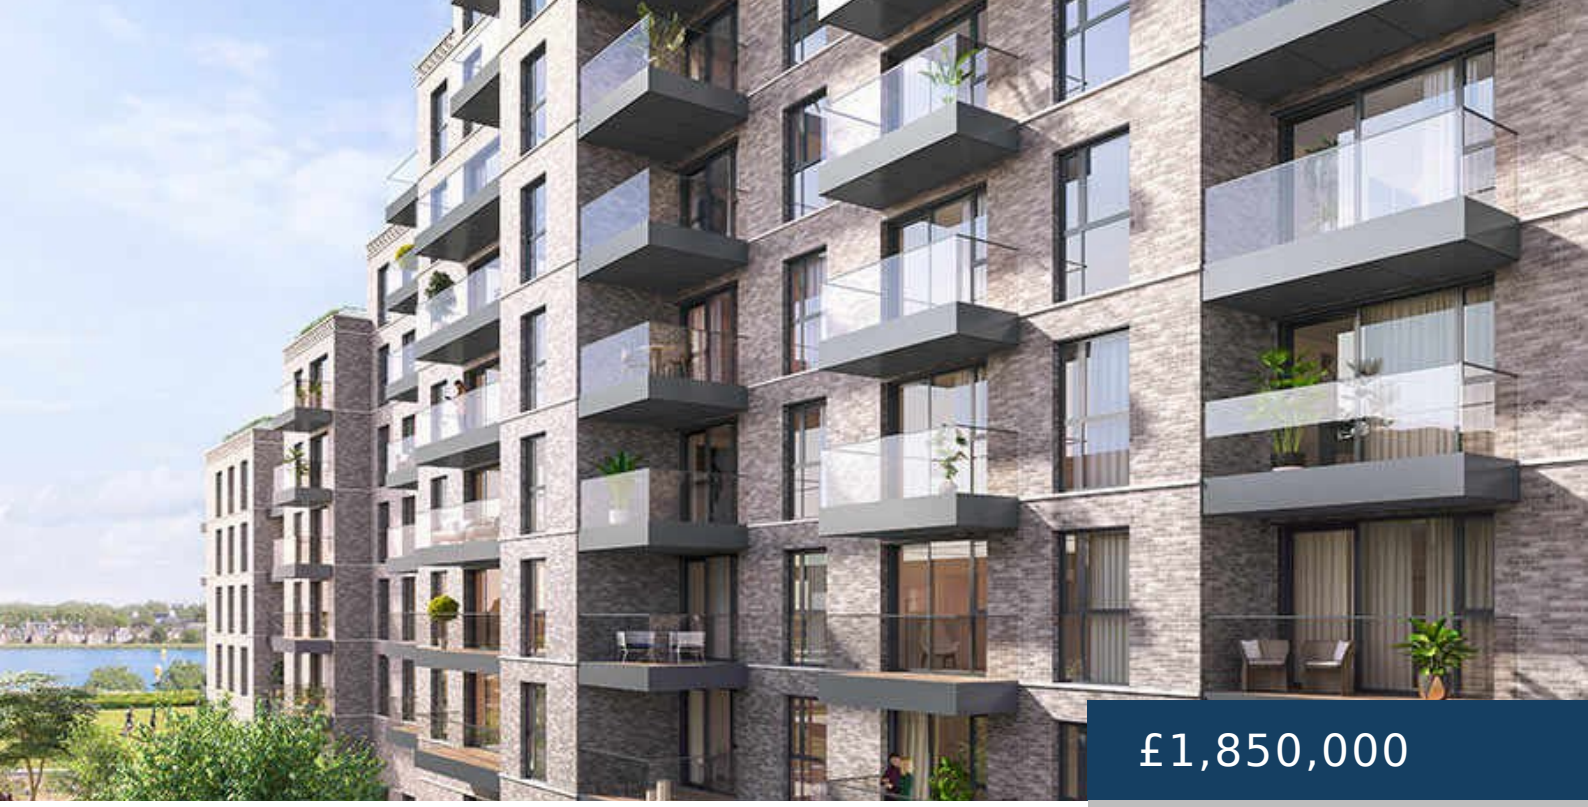

£1,850,000


- 3 beds
- 2 baths
- 63.45 m²

WOODBERRY DOWN

<https://inceo.co.uk>

Woodberry Down Woodberry Down, Londra'nın, doğa ile şehir yaşamını mükemmel biçimde birleştiren modern bir konut projesi. Rezervuar ve yeşil alan manzarasına sahip daireleriyle sakinlerine hem huzurlu hem de hareketli bir yaşam sunuyor. Geniş pencereleri, ferah balkonları ve çağdaş tasarımıyla konforu estetikle buluşturuyor. Concierge hizmeti, spor salonu, yüzme havuzu ve peyzajlı avlular gibi olanaklar, yaşam kalitesini ...

[Read More "Woodberry Down"](#)

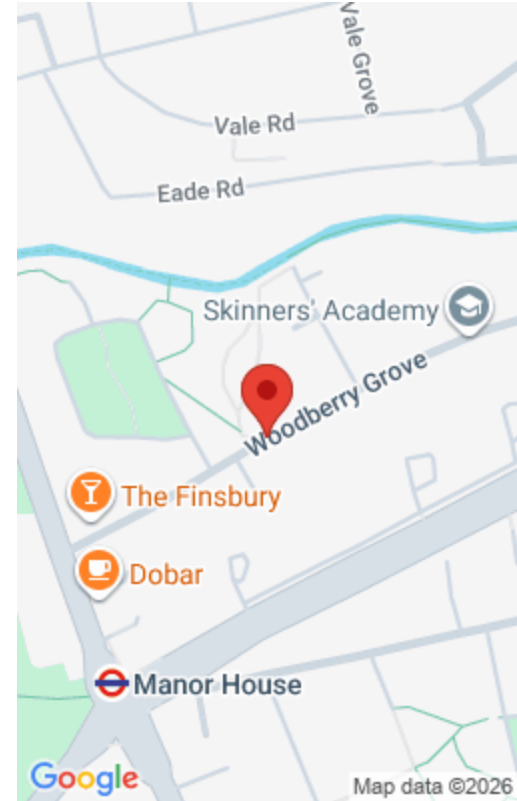



Floor Plans

